


Baumaßnahme:	Berliner Str./Meckhofer Feld Leverkusen
Auftraggeber:	
Ausführende Firma:	Kurth Tiefbau GmbH Krämersgasse 9a 51519 Odenthal Tel.: 02133-50693-20 Fax.: 02133-50693-22
Bauleiter:	Herr Iwanowicz, Tel.: 01520 - 1593504
Baubeginn:	05.11.12
Bauende:	16.11.12
Datum / Zeichen:	29.10.12 / Kahnert / 12100978

Dauer der Arbeiten  
ca. 5 KT

Arbeiten werden wechselseitig  
ausgeführt, Beschilderung  
dementsprechend umsetzen

**Instandsetzung Fahrbahn**

Absicherung zusätzlich  
mittels Bauzaun

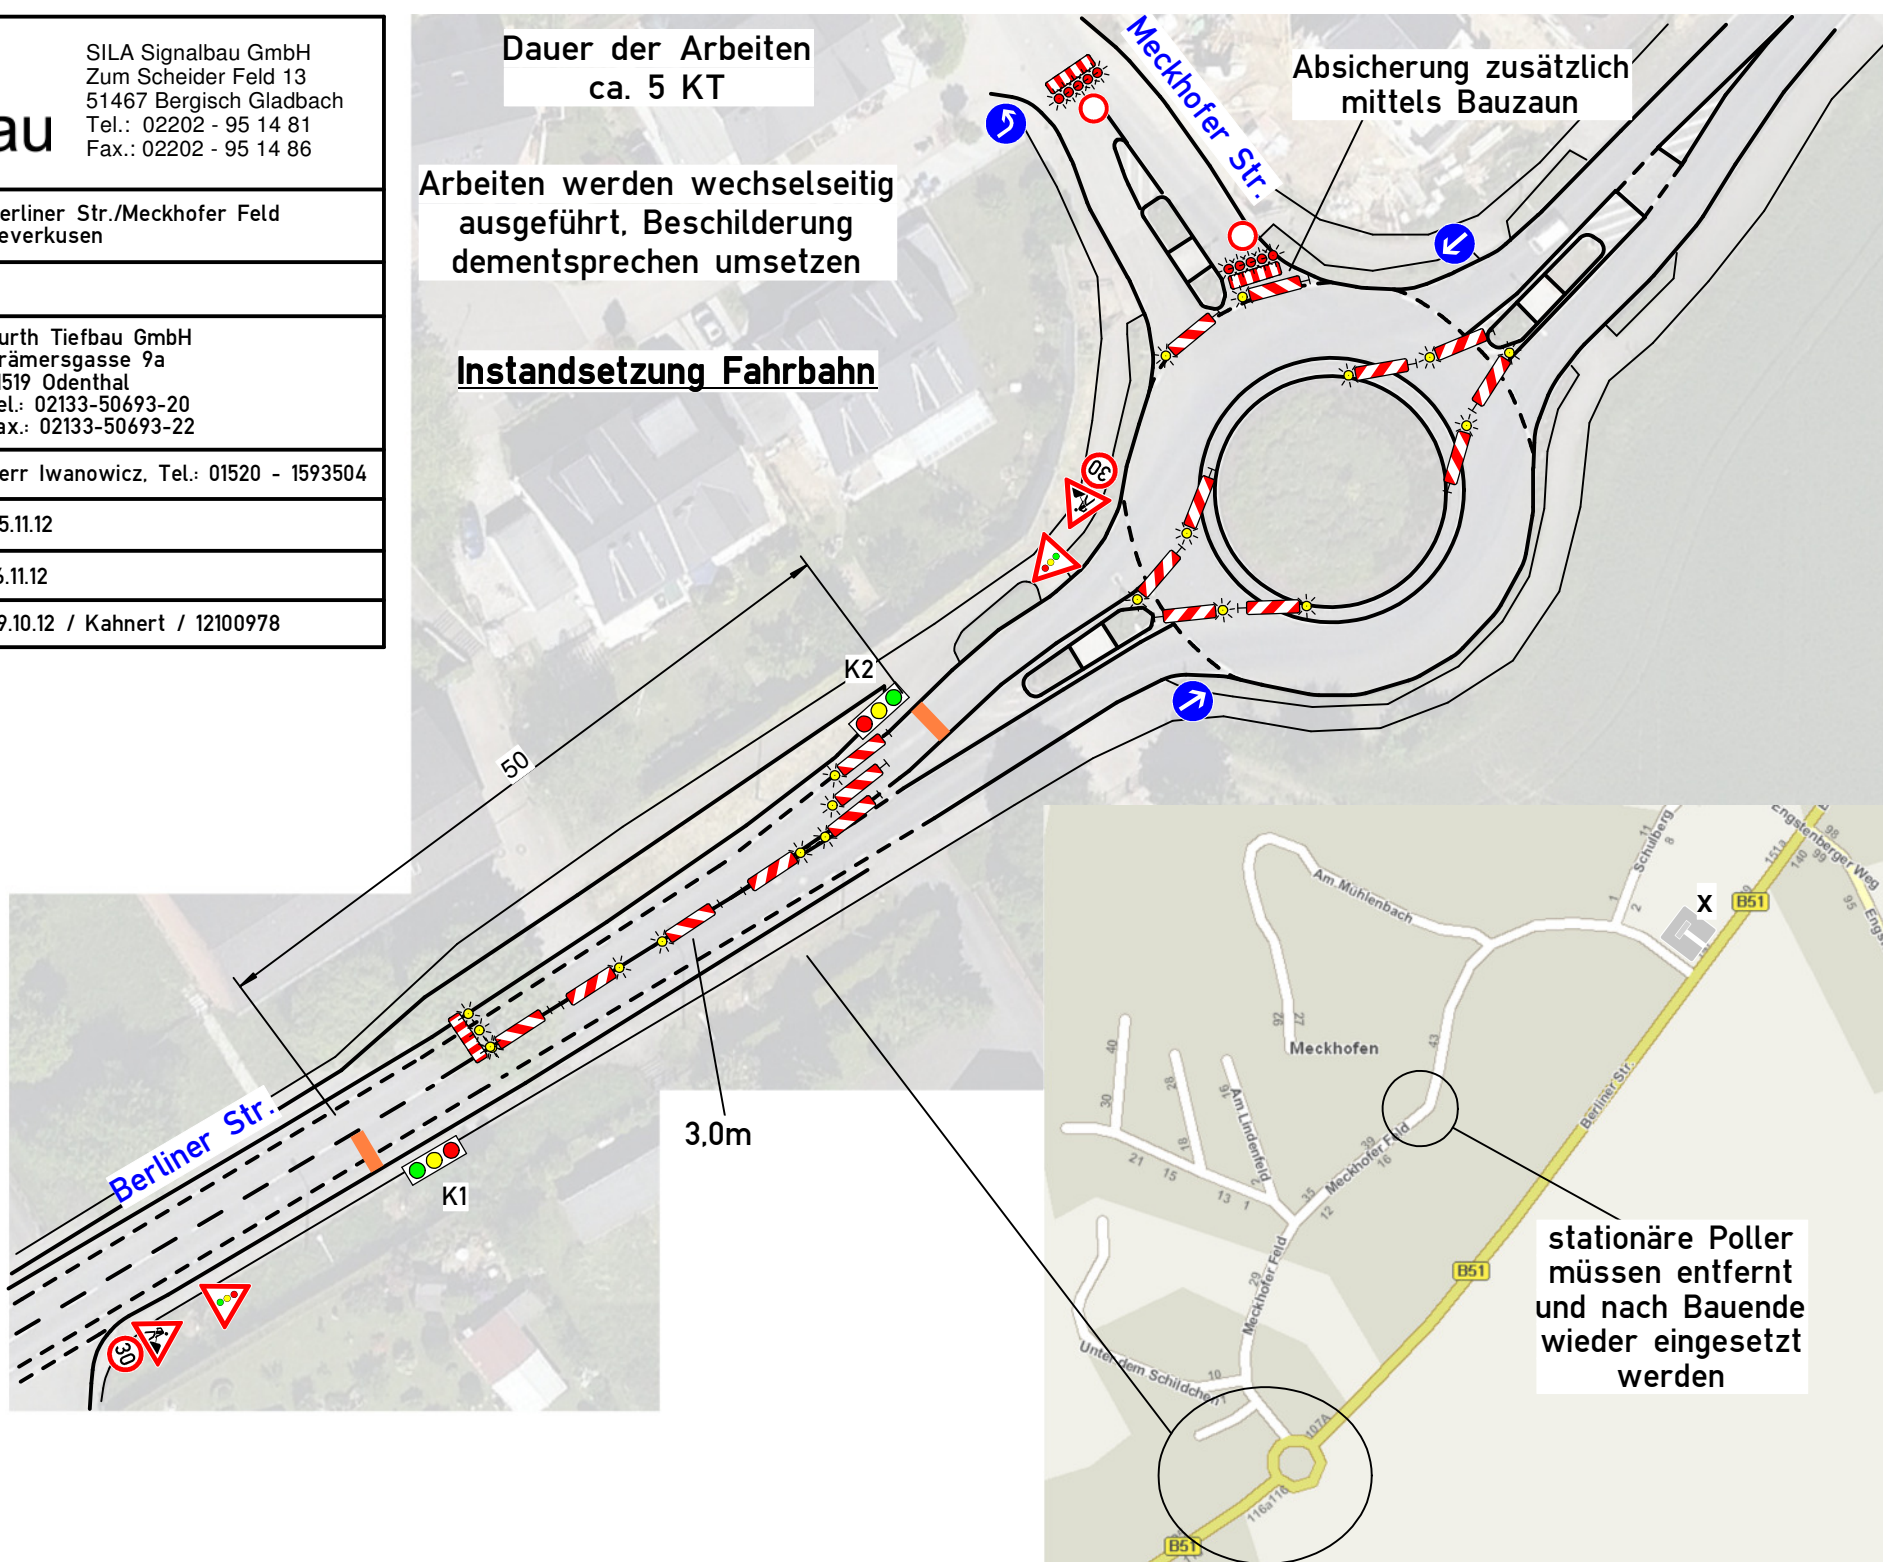

stationäre Poller  
müssen entfernt  
und nach Bauende  
wieder eingesetzt  
werden